
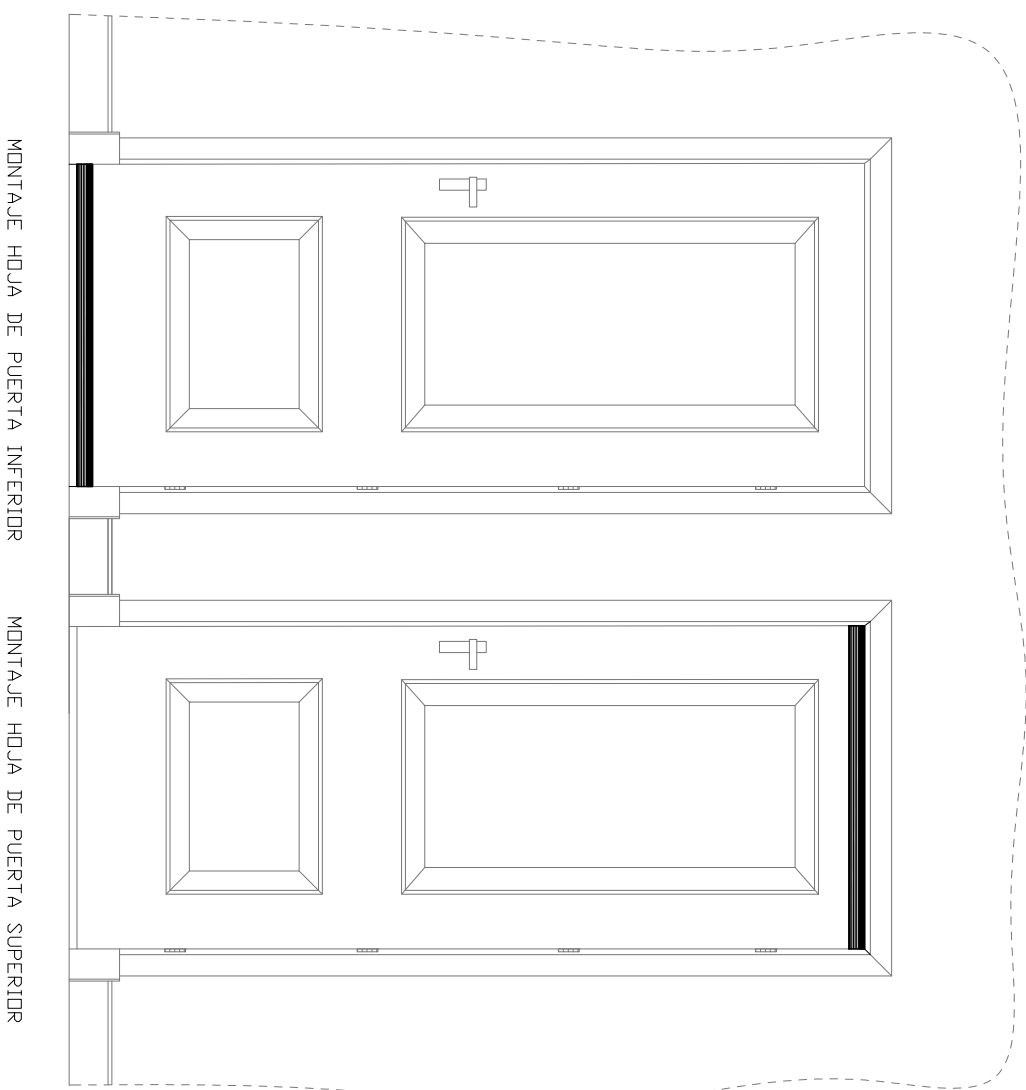
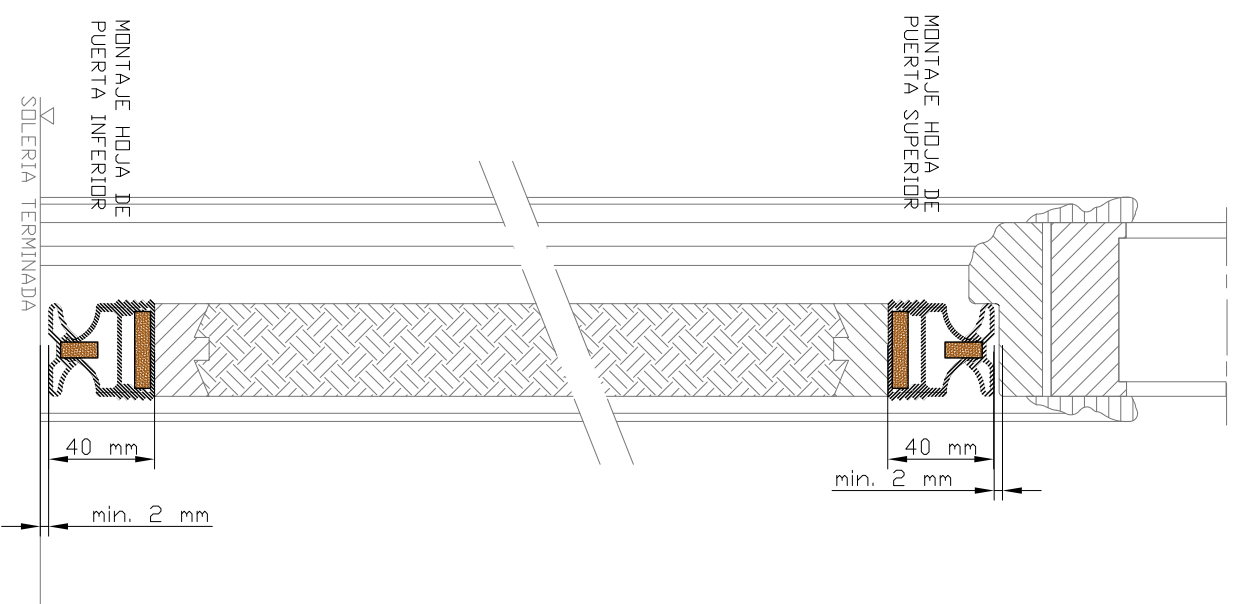


APL-P

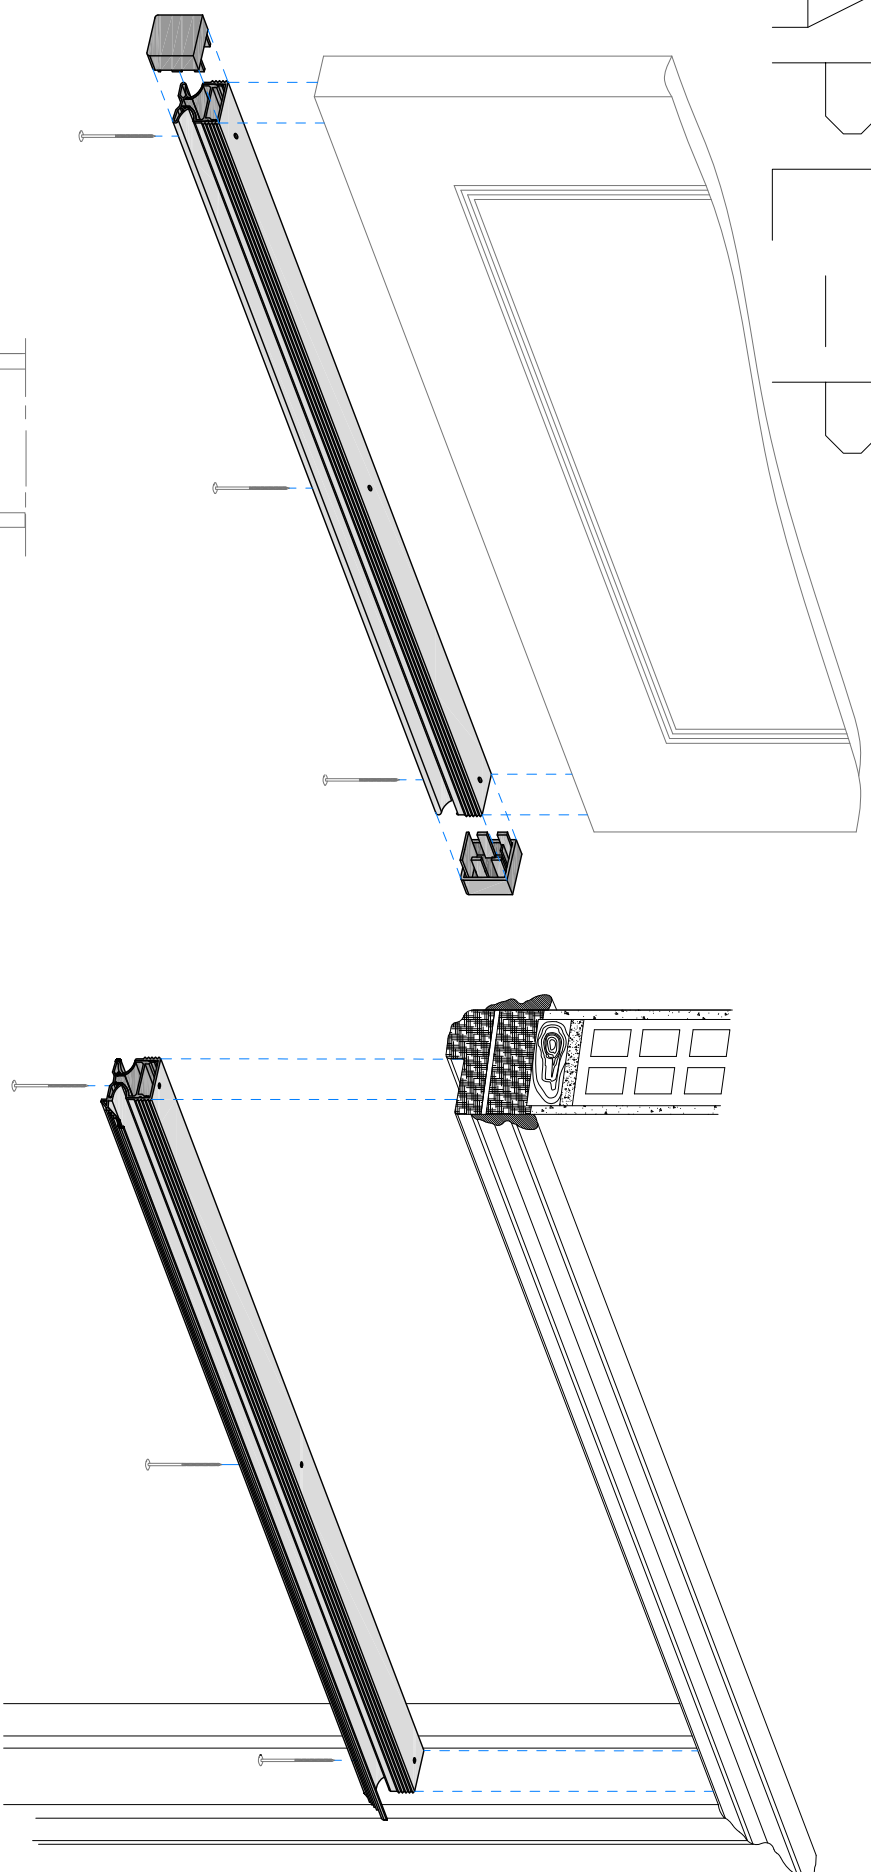

Eunavent
CTE
DB HS-3

DETALLES
CONSTRUCTIVOS

ITW
APL-P

PLANO Nº
1

TÍTULO DE PLANO
APL-P
AIREADOR DE PASO
LINEAL DE PUERTA

ESCALA
SOMBRADO
NORMA

COMANDO C.T.E. S.A.
CALLE DE LOS HERMANOS
SOLÍS, 11
46100 BURJASSOT (VALENCIA)
TEL. 96 351 00 00
WWW.COMANDOCTE.COM